



平面図 S=1/20

「クラシック」仕様


本体重量	140kg
使用湯量	約250L
可動機構	電動モーターによるシャフト作動 コントロール方式 有線リモコン式 電源：入力 AC100V，出力 DC24V 消費電力：200W
配管接続	給水・給湯 1/2" フレキシブルホース（付属） 排水 40A オネジ接続口
材質	本体：FRP製，脚部：鋼製（焼付塗装）
標準付属品	給湯シャワーユニット・フットレスト・グリップハンドル 洗浄専用シャワー・径違ソケット20×15・ニップル15A
カラー	ホワイト（標準色）
生産国	スウェーデン

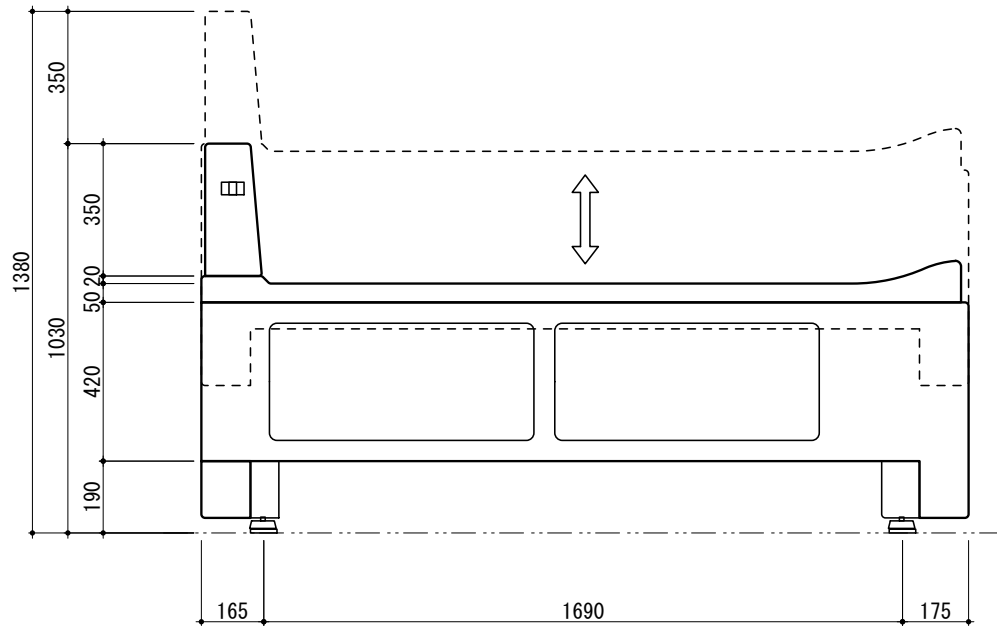

正面図 S=1/20

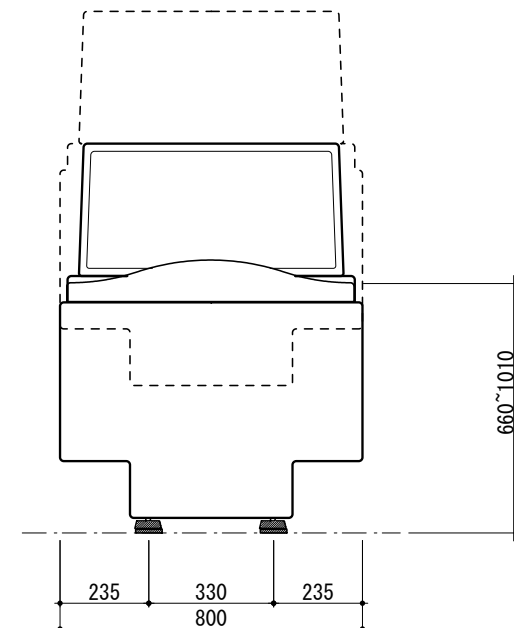

側面図 S=1/20

 中山産業株式会社 <small>一級建築士事務所：東京都知事登録第48973号 建築業：国土交通大臣許可（特13）第9731号</small>	昇降式介護浴槽	縮尺	1/20	担当	03年12月04日
	「クラシック」：本体図	承認	検図	設計	製図