


平面図



側面図

正面図

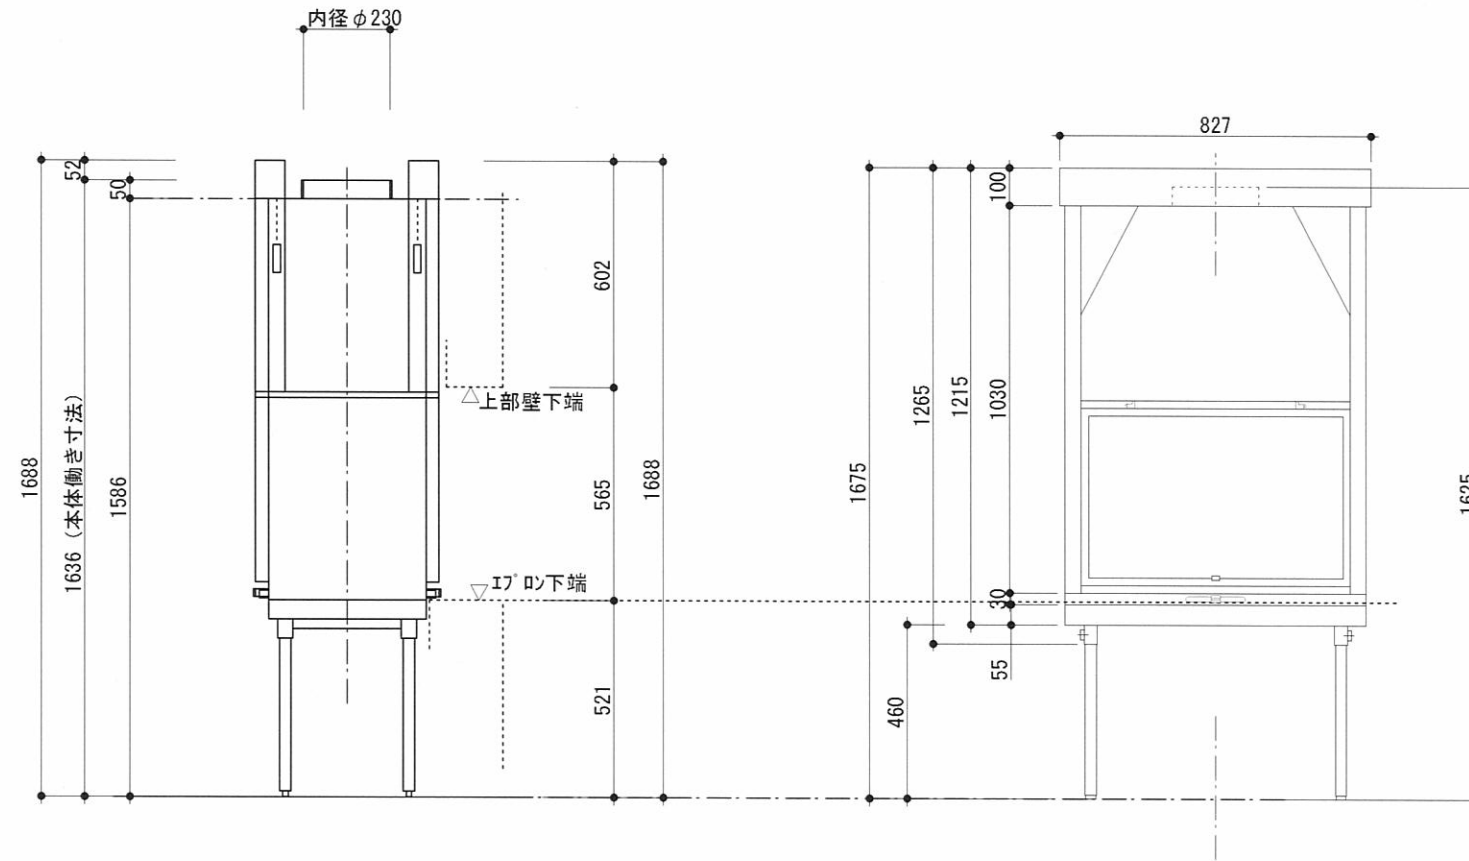

一級建築士事務所登録：東京都知事登録第48973号
 建築業：国土交通大臣許可 特13 第9731号

株式会社メトス
 METOS Inc.

SCALE: 1/20				
承認	検図	設計	製図	担当
			H.S	

PROJECT:	暖炉本体図
DRAWING TITLE:	FONDIS STELLA2 double-face

DATE:	2006. 08. 09
DRAWING No.	D-FP-FD-00200