



平面図

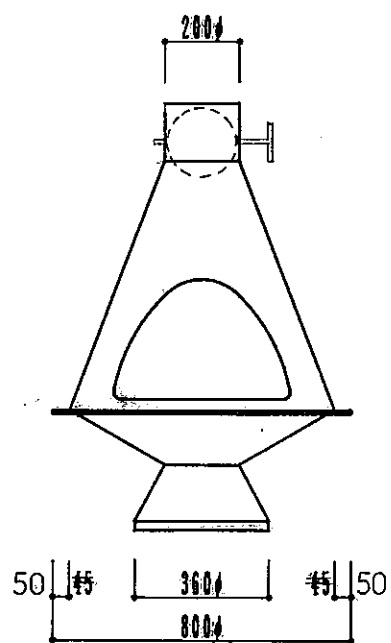

正面図

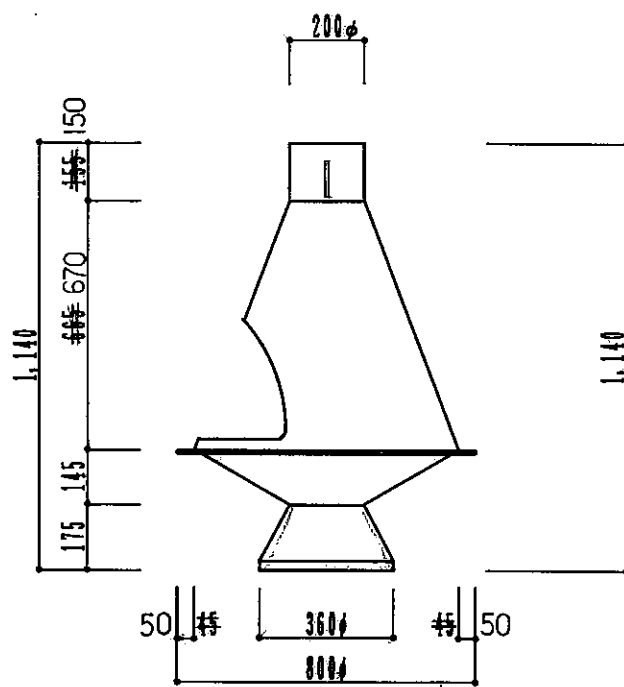

側面図

品名 暖炉本体図			
品番 炉-9711	縮尺 1/20	63年11月1日	
図番	検図	設計	製図
		SA	

metos 中山産業株式会社

一級建築士事務所：東京都知事登録第28179号 本社：03-542-0331
 建設業：建設大臣許可(特-59)第9731号、(一般-59)第9731号