




平面図

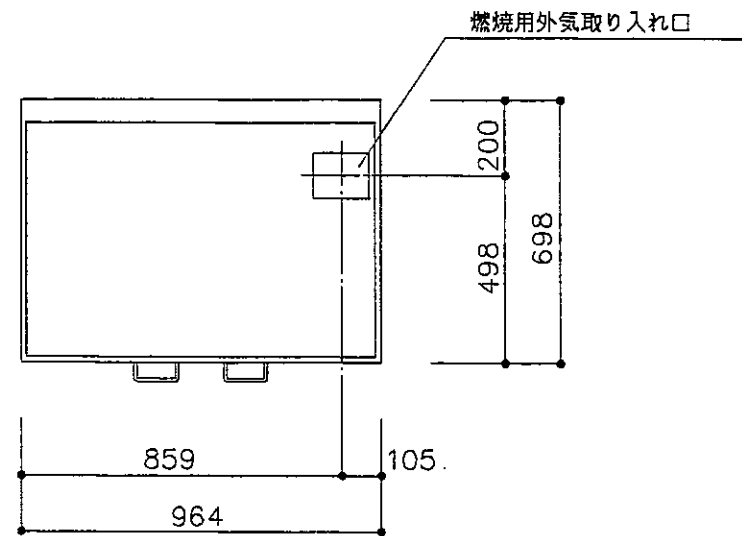


見上図

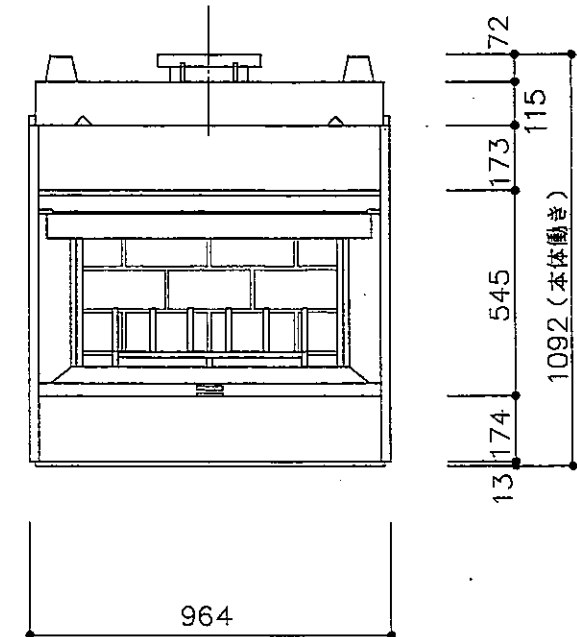


正面図

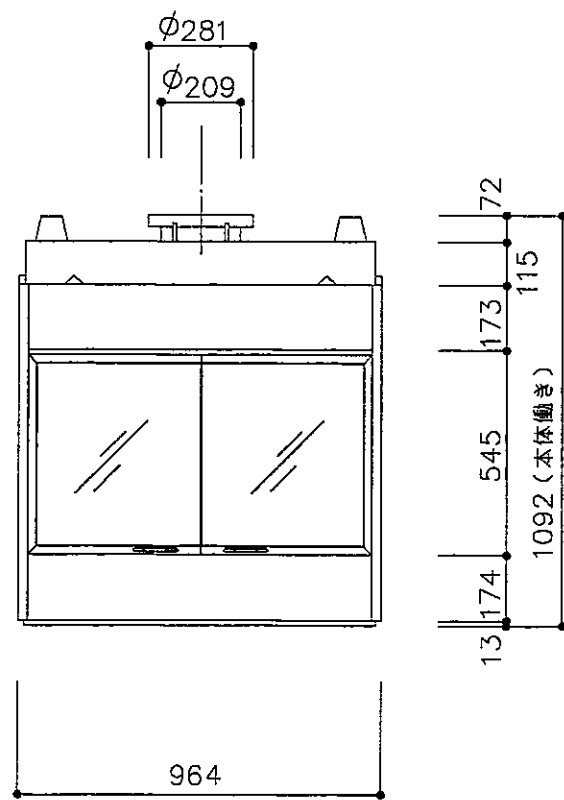

正面図

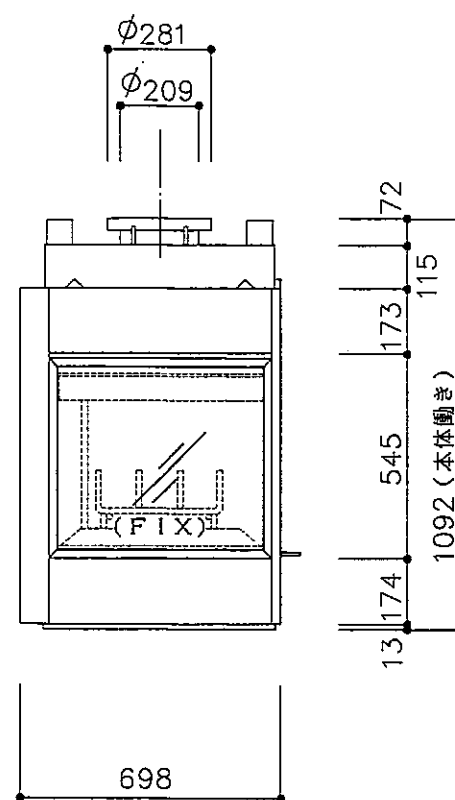

左側面図

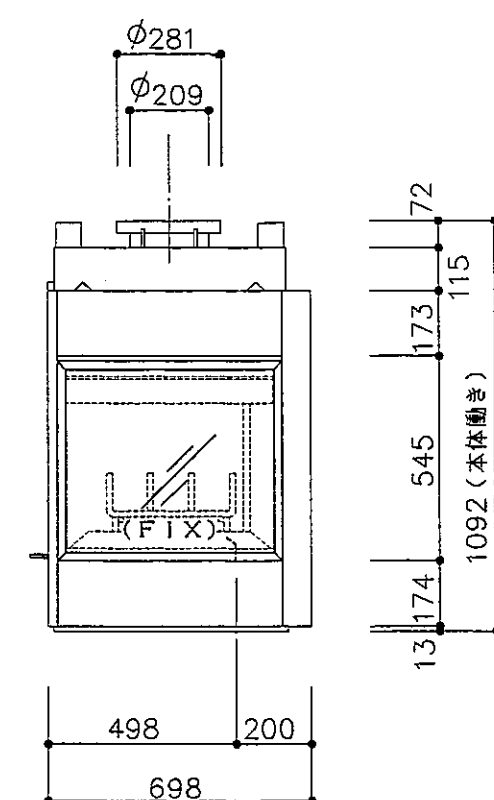

右側面図

中山産業株式会社

一級建築士事務所：東京都知事登録第23179号
 建設業：建設大臣許可(特-5)第9731号

東京本社 (03)3542-0333
 大阪支社 (06)375-1751
 札幌営業所 (011)272-3201
 横浜営業所 (045)664-5661
 名古屋営業所 (052)763-2811
 福岡営業所 (092)281-1773

暖炉本体図

マジェスティック 36BAY

縮尺 1:20

承認 検図 設計

98年5月14日

図番 E-0531