




平面図

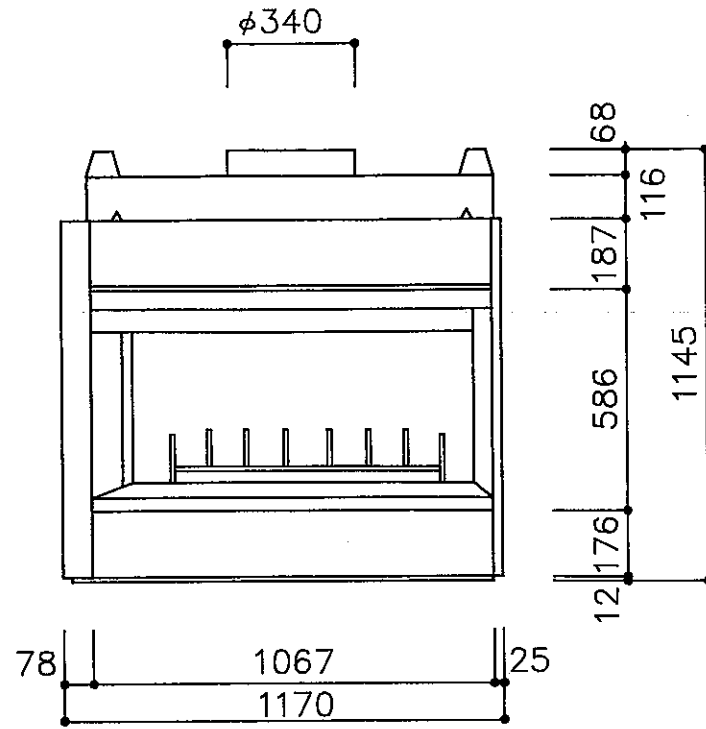


正面図

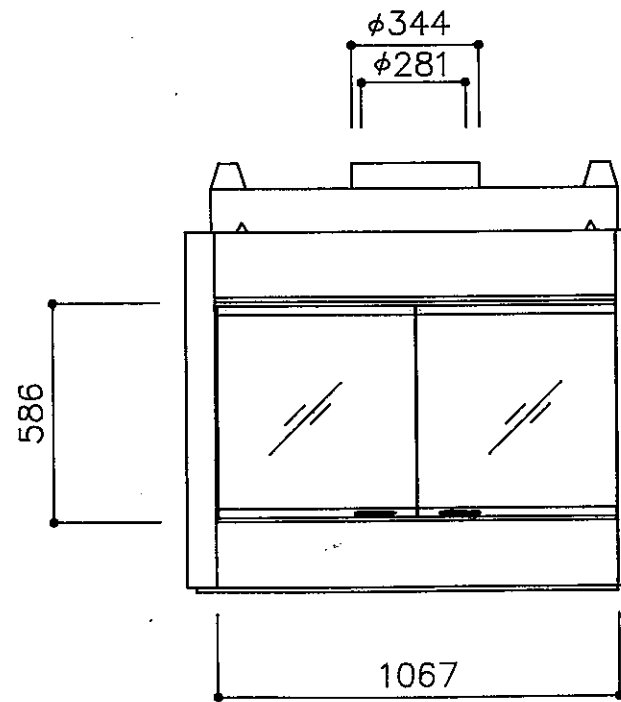

正面図

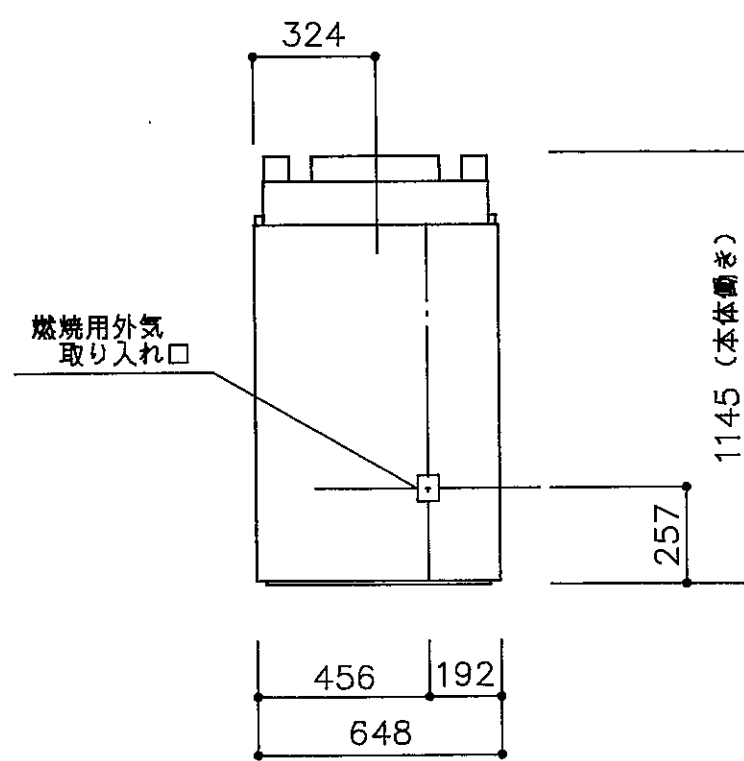

左側面図

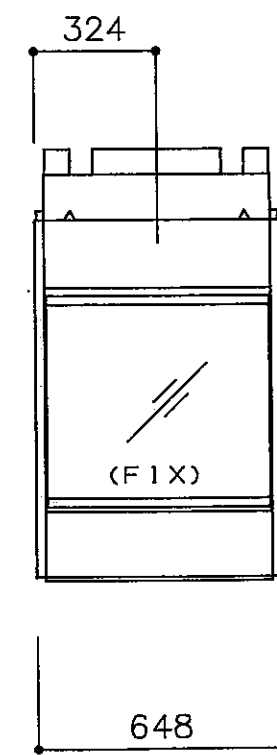

右側面図



中山産業株式会社

一級建築士事務所：東京都知事登録第23179号
 建設業：建設大臣許可(特-62)第9731号

東京本社 (03)3542-0331
 大阪支社 (06)375-1751
 札幌営業所 (011)272-3201
 横浜営業所 (045)664-5661
 名古屋営業所 (052)763-2811
 福岡営業所 (092)281-1773

工事名 暖炉本体図
 図面名 42CV

縮尺 1/20 / /
 検図 設計 製図 J.A

担当
 5年 8月 5日
 図番 E-0497