



平面図


ガラスドア
42GDKBB
(オプション)

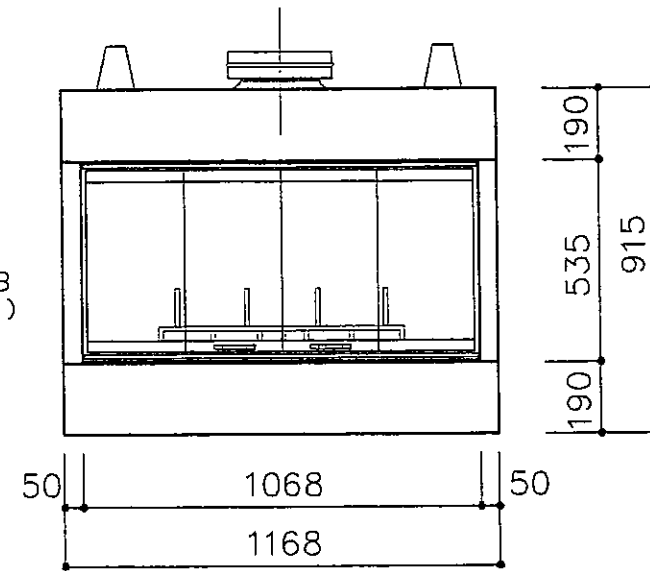


正面図

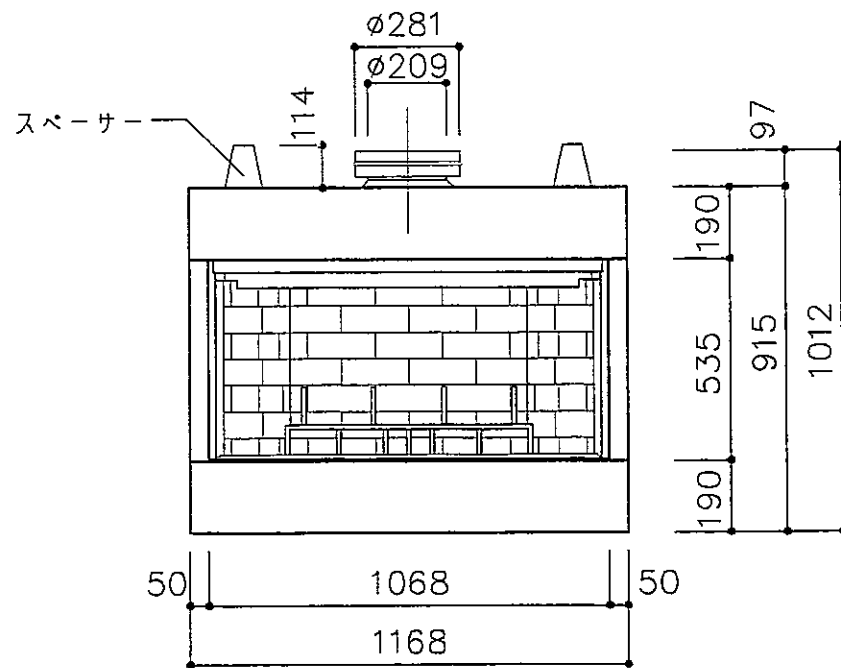

正面図

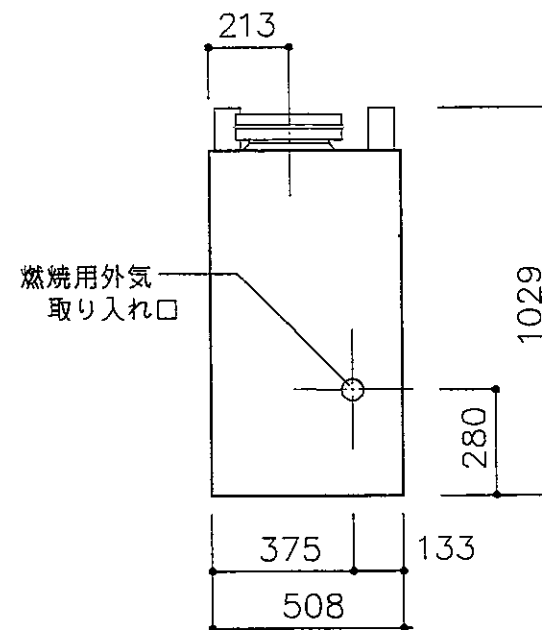

左側面図

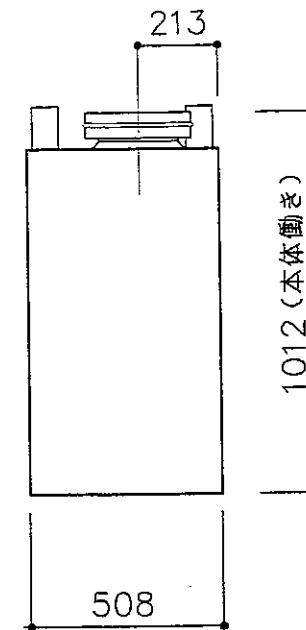

右側面図

中山産業株式会社

一級建築士事務所：東京都知事登録第23179号
建設業：建設大臣許可(特-5)第9731号

東京本社 (03)3542-0333
大阪支社 (06)375-1751
札幌営業所 (011)272-3201
横浜営業所 (045)664-5661
名古屋営業所 (052)763-2811
福岡営業所 (092)281-1773

暖炉本体図

マジェスティック MBU42

縮尺

1:20

承認

検図

設計

製図

10 9 9
年 月 日

図番 E-0548