




平面図

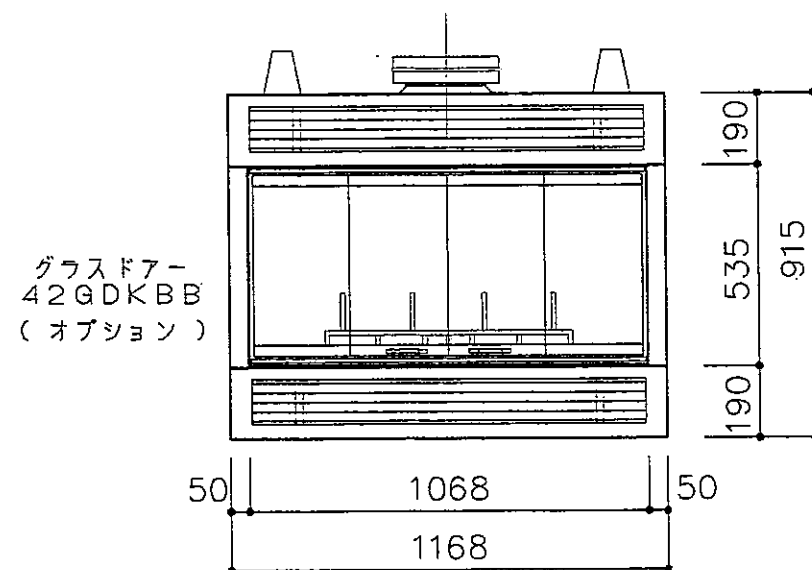


正面図

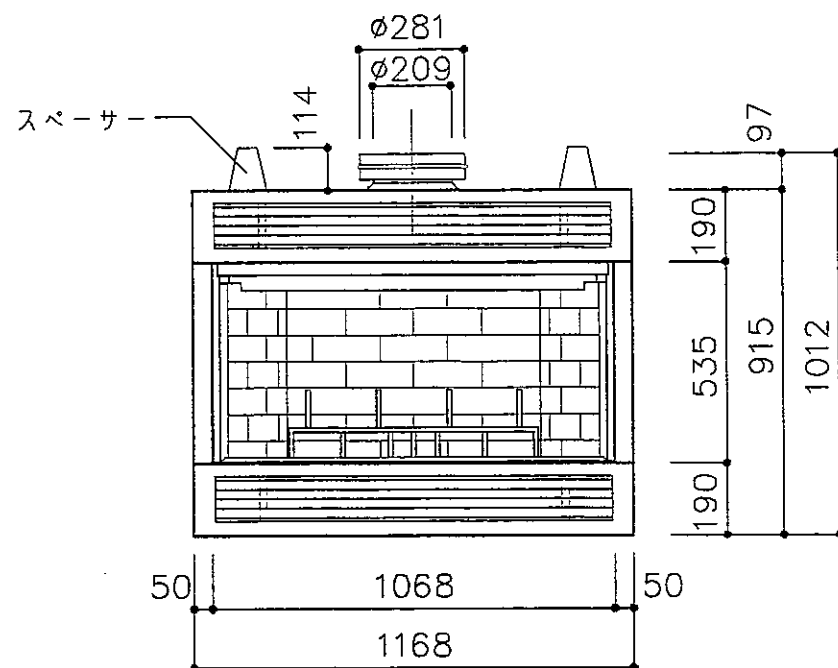


正面図

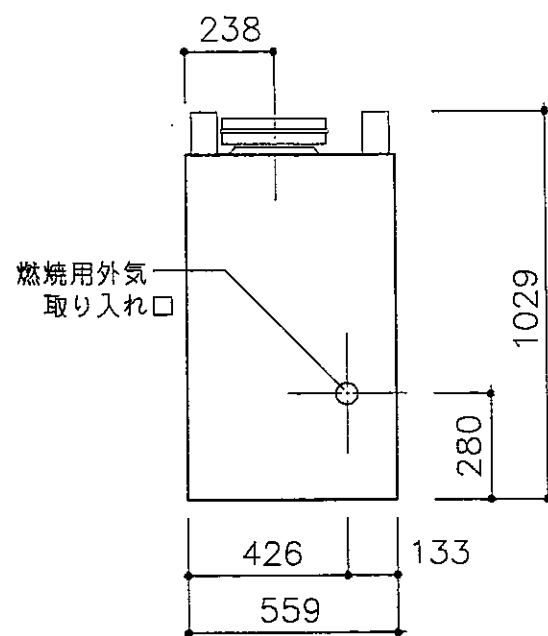

左側面図

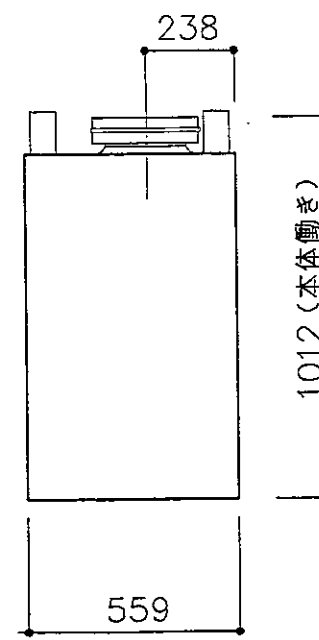

右側面図

 <p>中山産業株式会社 一級建築士事務所: 東京都知事登録第23179号 建設業: 建設大臣許可(特-5)第9731号</p>	<p>東京本社 (03)3542-0333 大阪支社 (06)975-1751 札幌営業所 (011)272-3201 横浜営業所 (045)664-5661 名古屋営業所 (052)763-2811 福岡営業所 (092)281-1773</p>	<p>暖炉本体図</p>	<p>縮尺 1:20</p>	<p>10 年 9 月 25 日</p>
	<p>マジスティック MRC42</p>	<p>承認 検図 設計 製図</p>	<p>図番 E-0550</p>	