




平面図

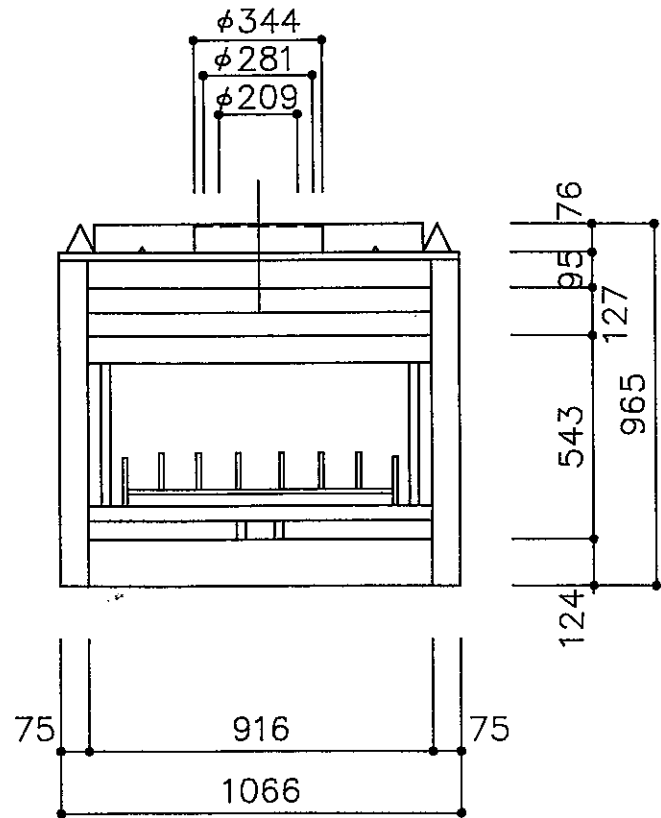

正面図

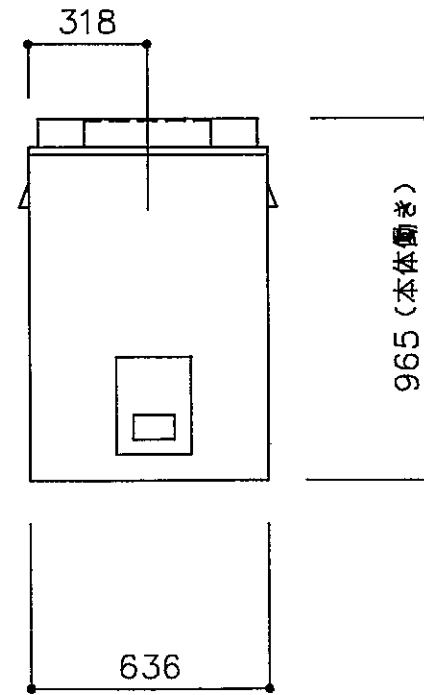

左側面図

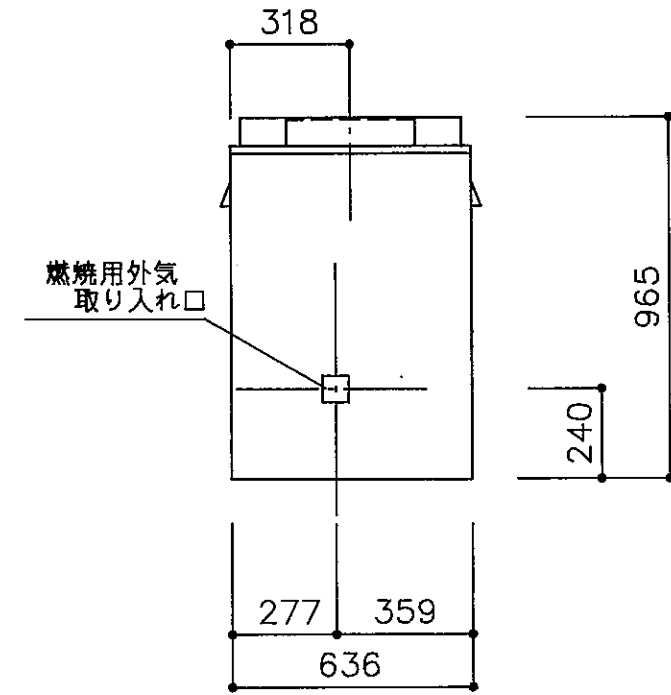

右側面図



**中山産業株式会社**

一級建築士事務所：東京都知事登録第23179号  
建設業：建設大臣許可(特-62)第9731号

東京本社 (03)3542-0331  
大阪支社 (06)375-1751  
札幌営業所 (011)272-3201  
横浜営業所 (045)664-5661  
名古屋営業所 (052)763-2811  
福岡営業所 (092)281-1773

工事名	暖炉本体図	縮尺	/ / /	担当		5年8月5日
図面名	MST36	検図		設計	製図	図番

製図 JA