




平面図

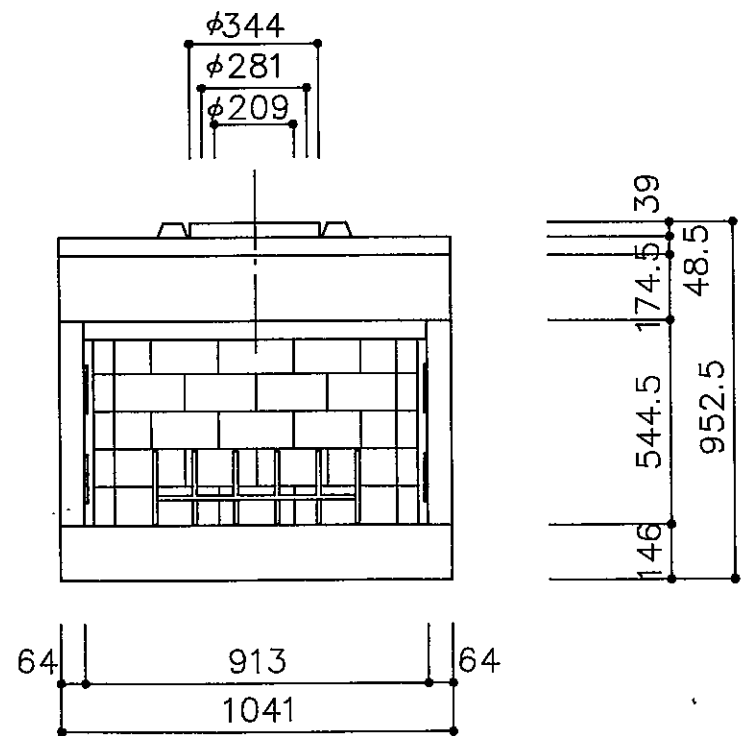

正面図

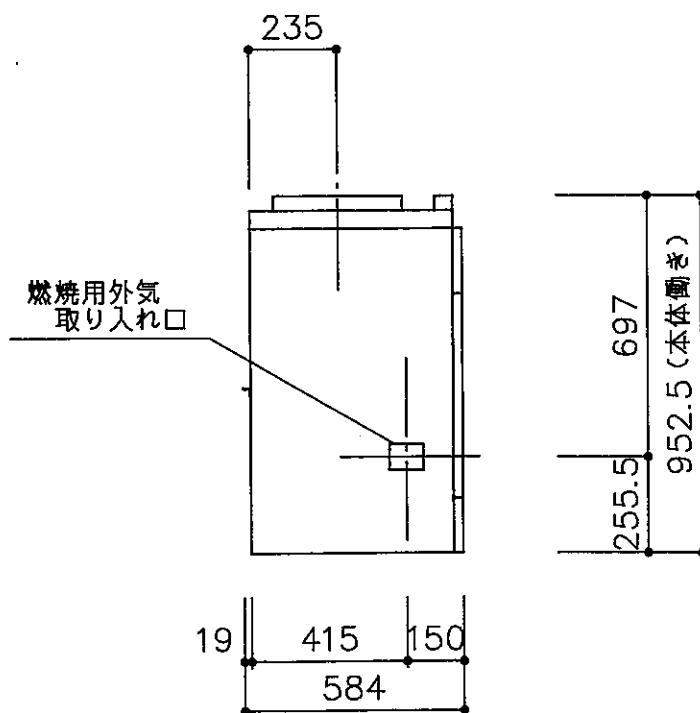

左側面図

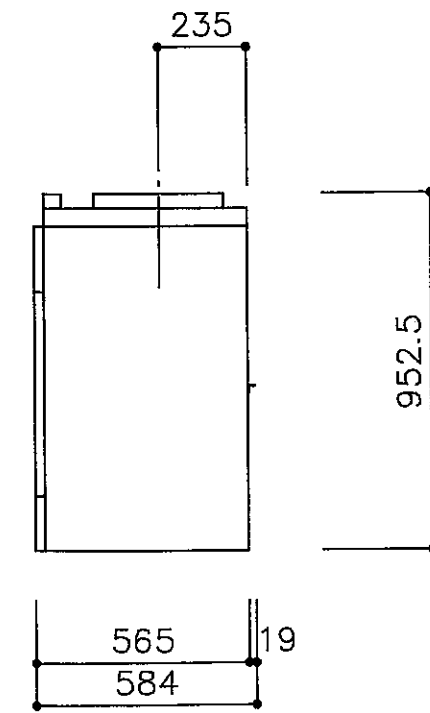

右側面図

 中山産業株式会社 <small>一級建築士事務所：東京都知事登録第23179号 建設業：建設大臣許可(特-62)第9731号</small>	<small>東京本社 (03)3542-0381 大阪支社 (06)375-1751 札幌営業所 (011)272-3201 横浜営業所 (045)664-5661 名古屋営業所 (052)769-2811 福岡営業所 (092)281-1773</small>	工事名 暖炉本体図 図面名 R36	縮尺 1/20 / / 検図 <i>m</i> 設計	担当 製図 <i>S.A</i>	5年8月5日 図番 E-0509