



平面図

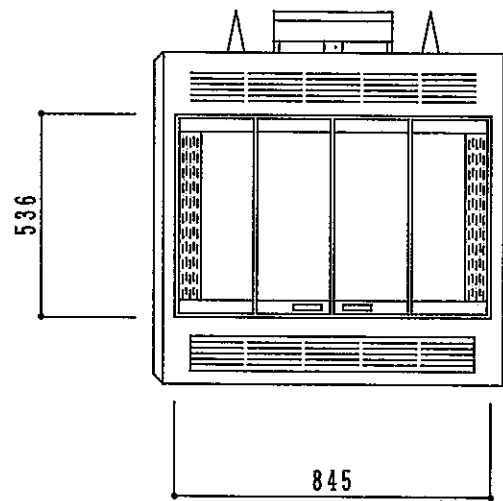


正面図


(ガラスドア 33GBFT-SPB)

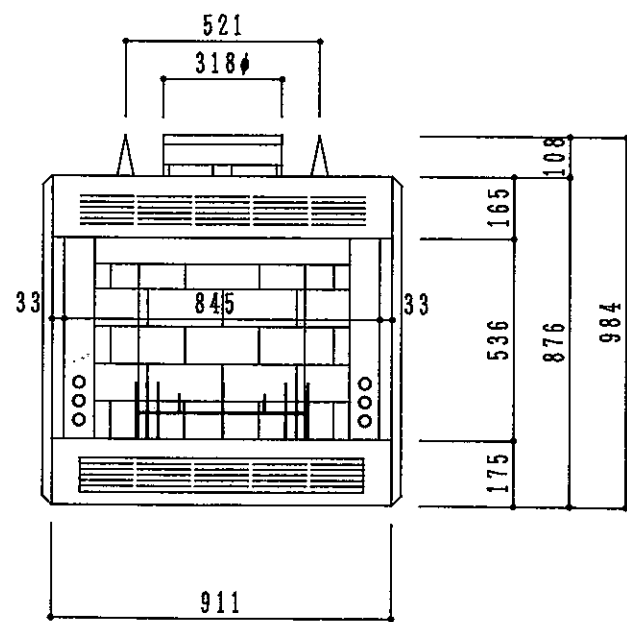

正面図

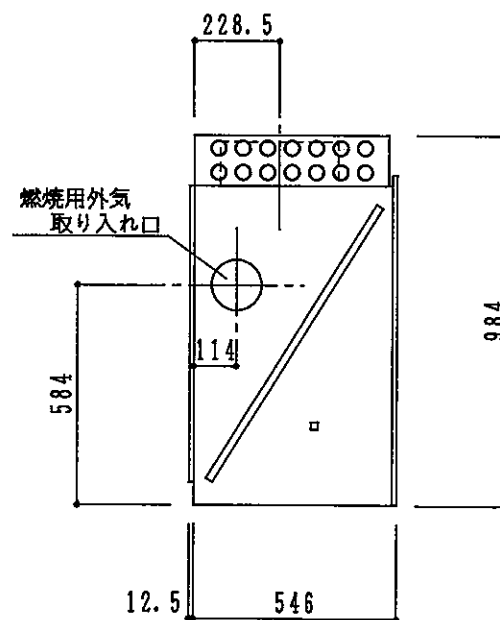

左側面図

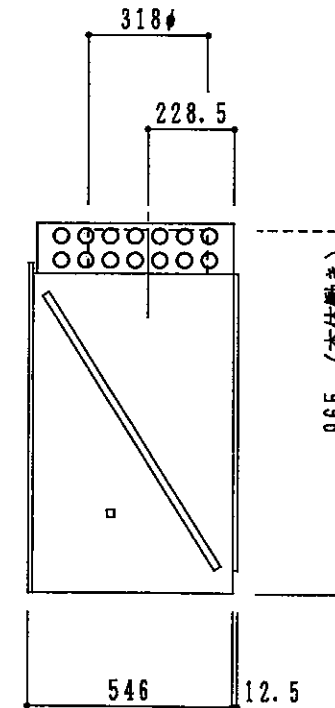

右側面図

中山産業株式会社

一級建築士事務所：東京都知事登録第23179号
 業 務 種 別：建設大臣許可(特-62)第9731号

東京本社 (03)542-0331
 本社分室 (03)546-1181
 大阪支社 (06)375-1751
 名古屋営業所 (052)763-2811
 札幌営業所 (011)641-9555
 横浜営業所 (045)664-5661

工事名 HC-3320
 図面名 暖炉部品図

縮尺 1/20 / /
 検図 設計 製図

担当 1990年3月5日
 図番 E-0343