




出力：3～7kw、燃焼効率60%、燃焼荷量2～3.0kg/h、不燃仕上の壁とクリウランス、裏10cm以上、左右50cm以上、重量：115kg、ガラス：セラミックガラス（耐熱温度700℃）、燃焼用外気取り入れダクトφ125mm、最低天井高2290mm、使用煙突径φ200mm、本体塗装：耐熱ツヤ消し塗装、カラーコンビネーション（本体-ガラススクリーン枠）ブラック-ブラック、ブラック-クローム、ホワイト-ホワイト、ホワイト-ゴールド、グレイ-レッド、炉内部：耐火レンガ張り

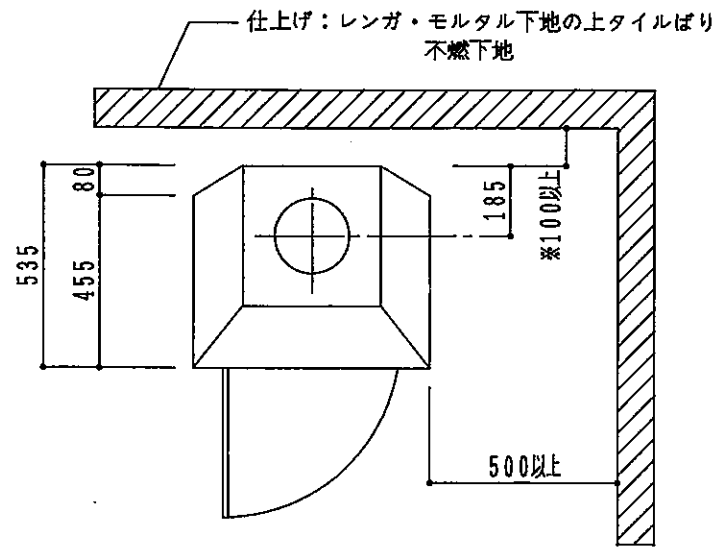


平面図

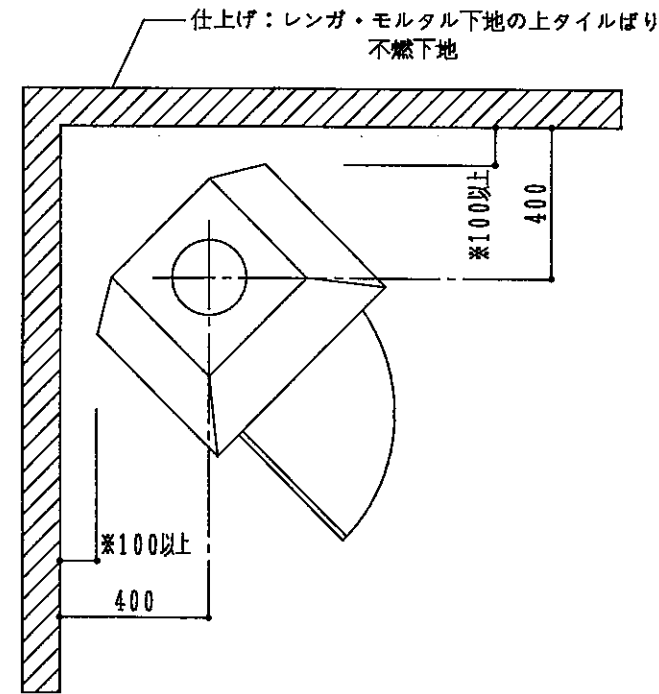


平面図

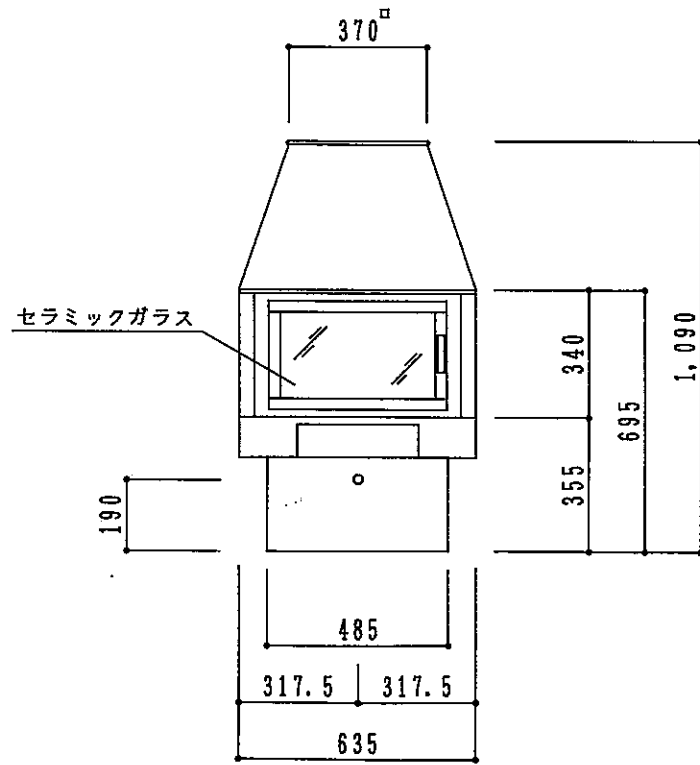


正面図

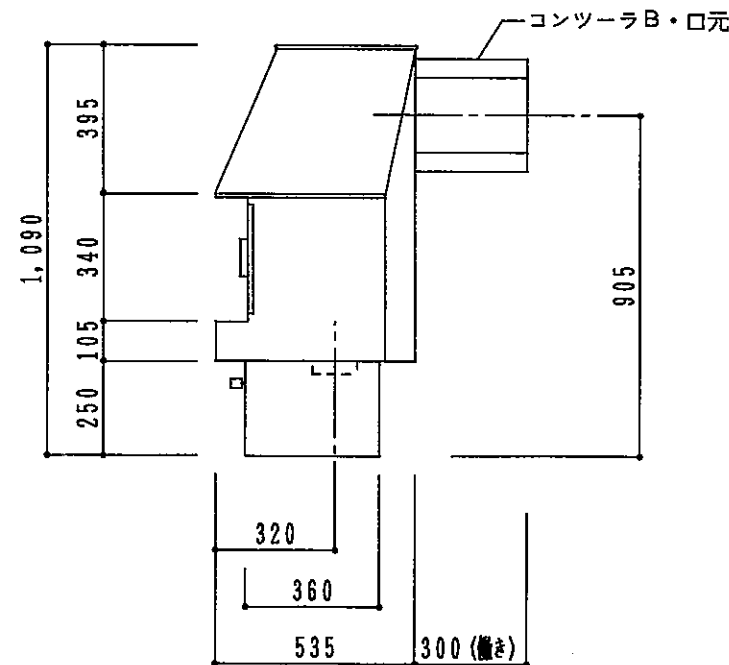

右側面図

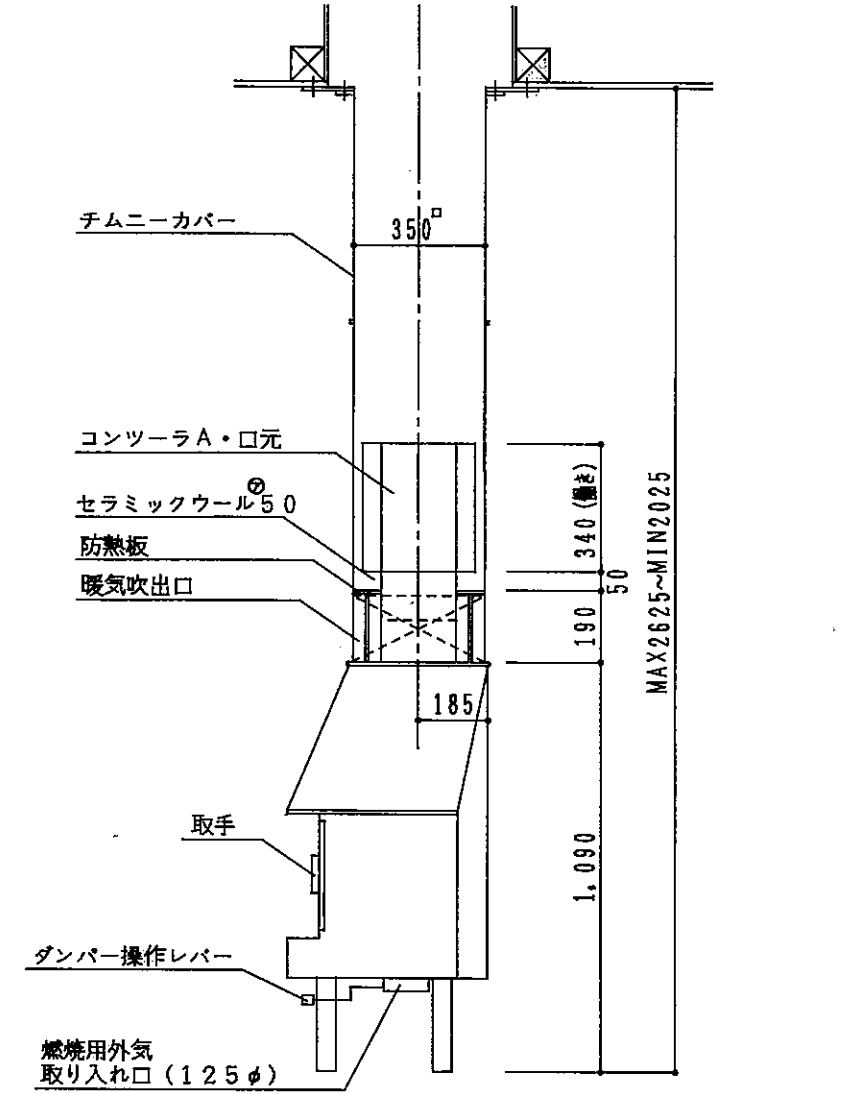

底面図

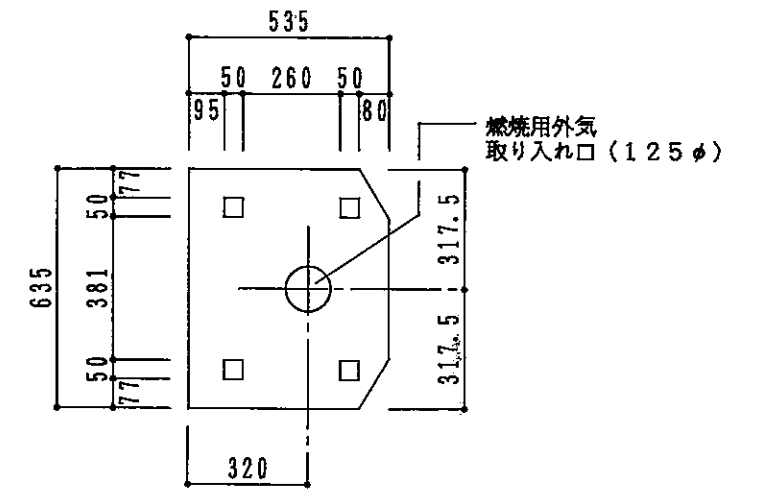

※チムニーカバー取付板使用時は、背面を壁より150mm以上離す。



中山産業株式会社

一級建築士事務所：東京都知事登録第23179号
建設業：建設大臣許可(特-62)第9731号

東京本社 (03)542-0331
本社分室 (03)546-1161
大阪支社 (06)375-1751
名古屋支社 (052)763-2811
札幌支社 (011)641-9555
横浜支社 (045)664-5661

工事名	暖炉本体図	縮尺	1/20	担当	90年1月30日
図面名	コンツラC-150	検図	設計	製図	図番 E-0334