

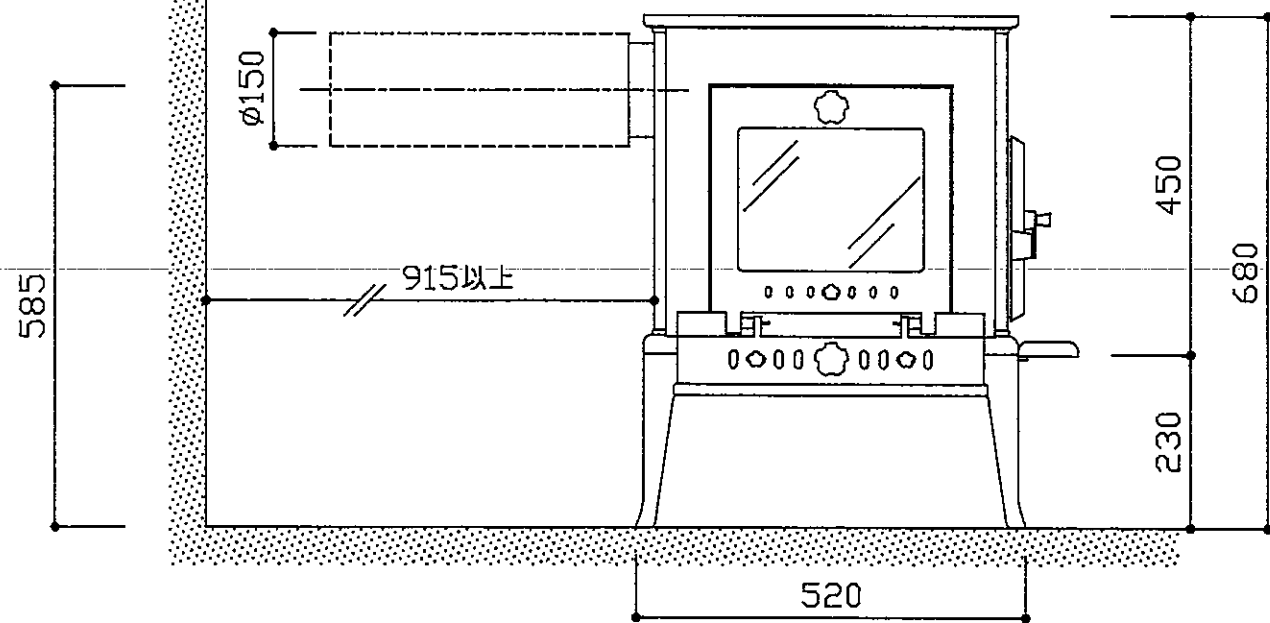
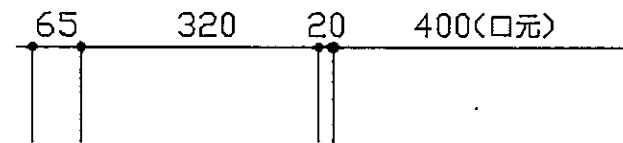


平面図

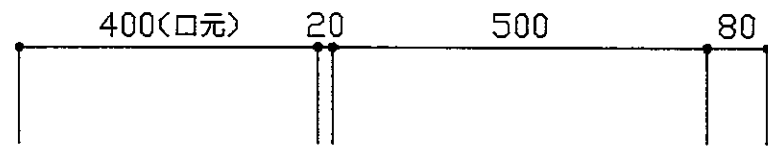

正面図

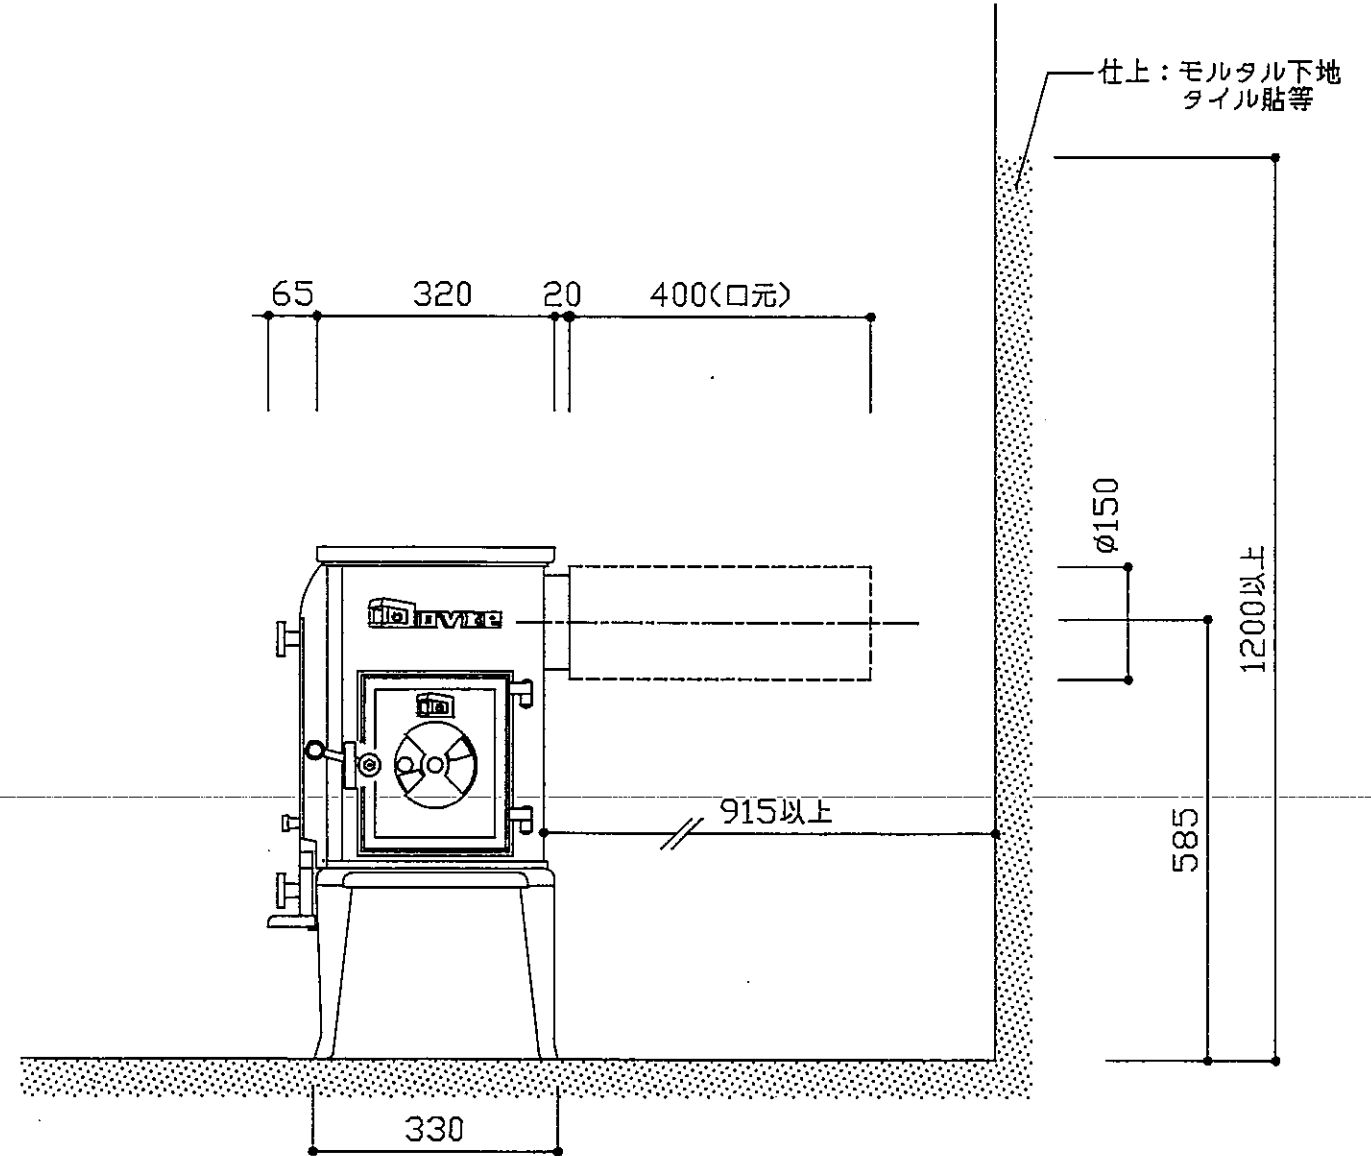

側面図

中山産業株式会社
 一級建築士事務所: 東京都知事登録第23179号
 建設業: 建設大臣許可(特-5)第9731号

東京本社 (03)3542-0333
 大阪支社 (06)375-1751
 札幌営業所 (011)272-3201
 横浜営業所 (045)664-5661
 名古屋営業所 (052)763-2811
 福岡営業所 (092)281-1773

暖炉本体図

縮尺 1:10

8年 6月 5日

Dovre Stove 600G

承認 検図 設計 製図 図番 E-0523