




平面図

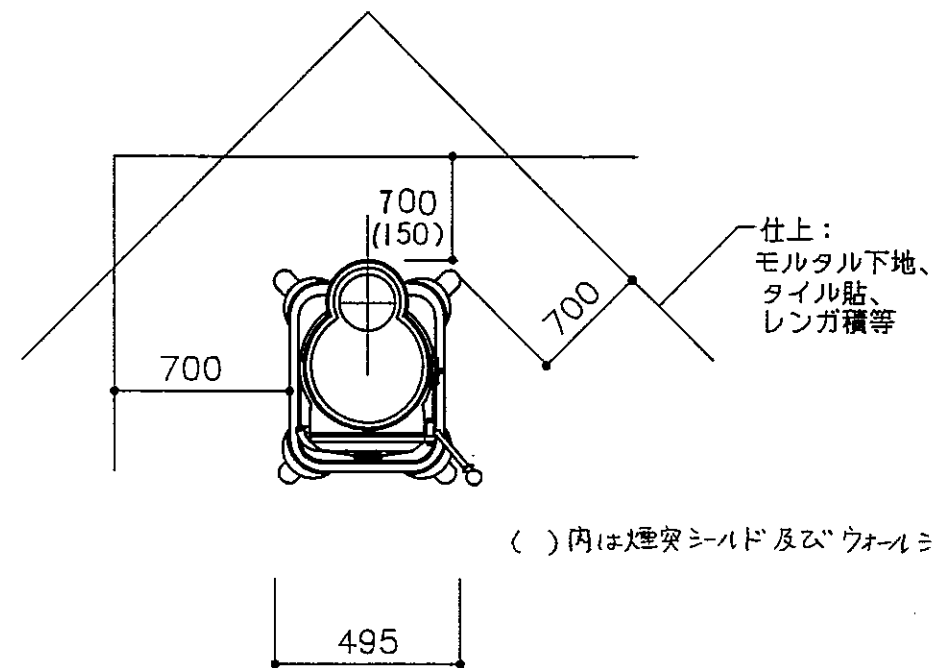


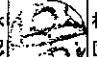
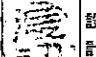
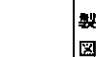
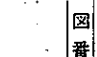
( )内は煙突シールド及びウォールシールドを使用した場合

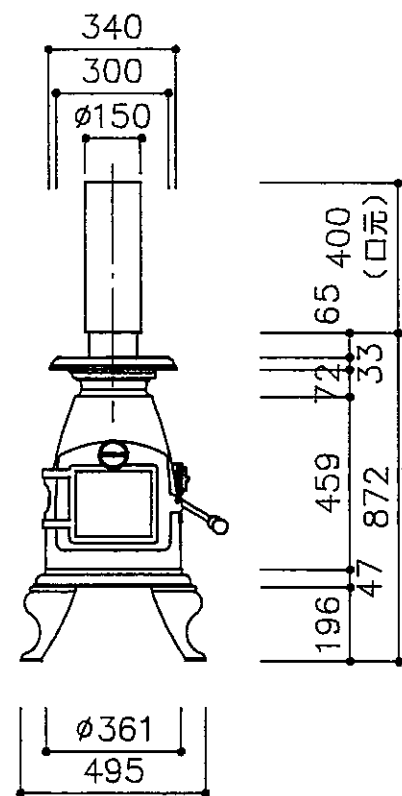

正面図

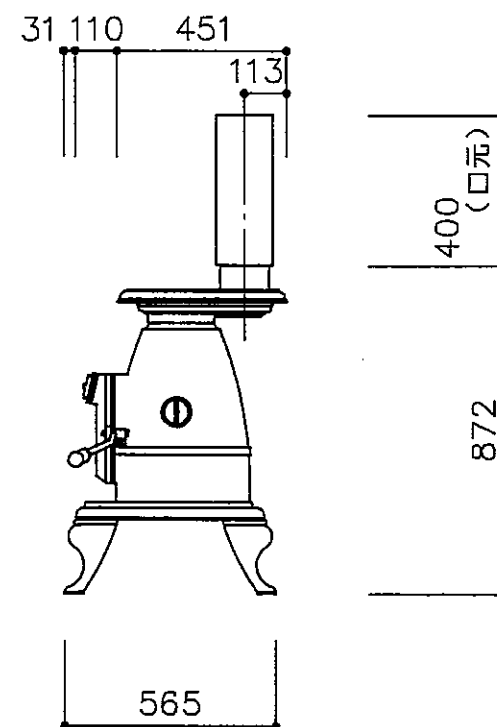

右側面図

 <b>中山産業株式会社</b> <small>一級建築士事務所：東京都知事登録第23179号          建設業：建設大臣許可(特-5)第9731号</small>	東京本社 (03)3542-0333 大阪支社 (06)375-1751 札幌営業所 (011)272-3201 横浜営業所 (045)664-5661 名古屋営業所 (052)763-2811 福岡営業所 (092)281-1773	暖炉本体図  EVEN GLOW	縮尺 1/20 承認  校図  設計  製図 	7年 2月 28日 図番 DS-00023