




平面図

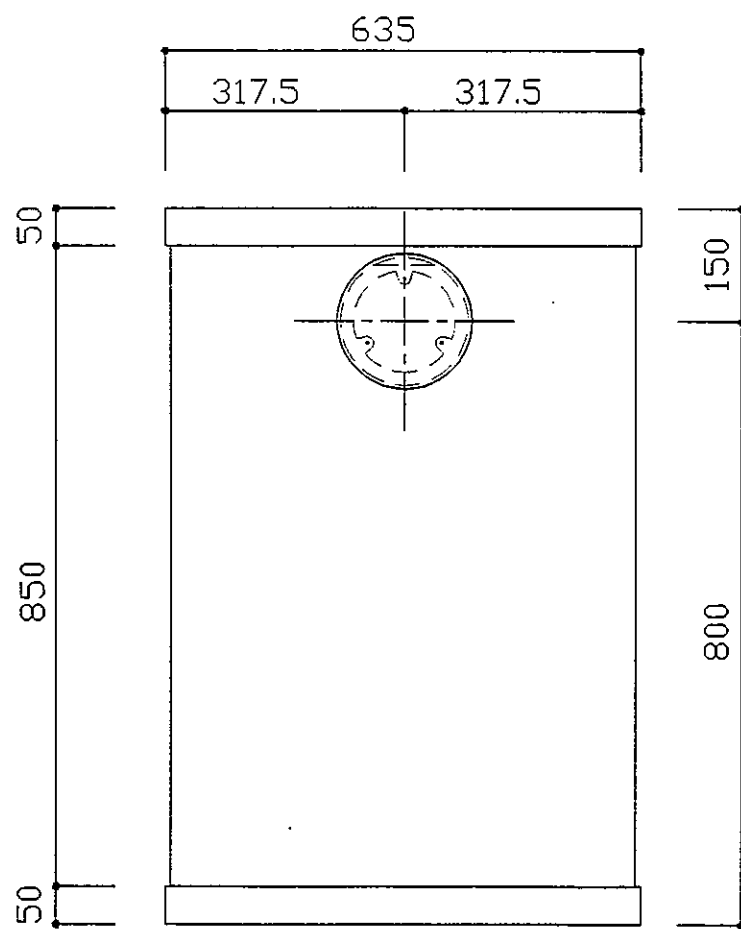

背面図

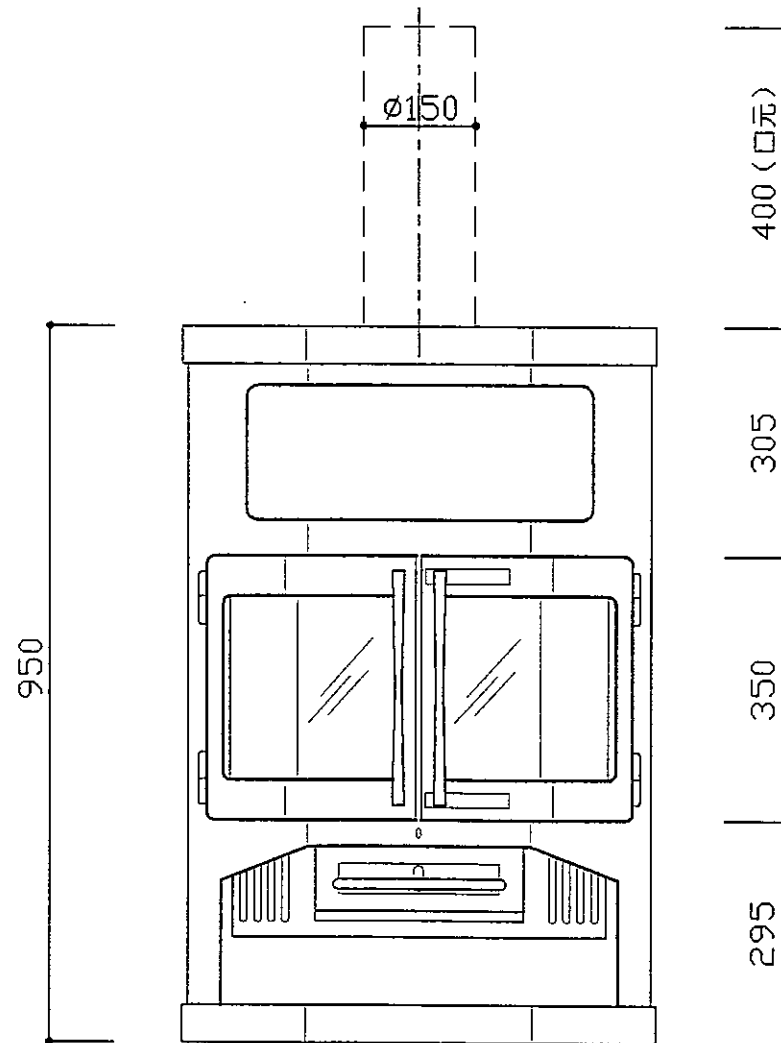

正面図

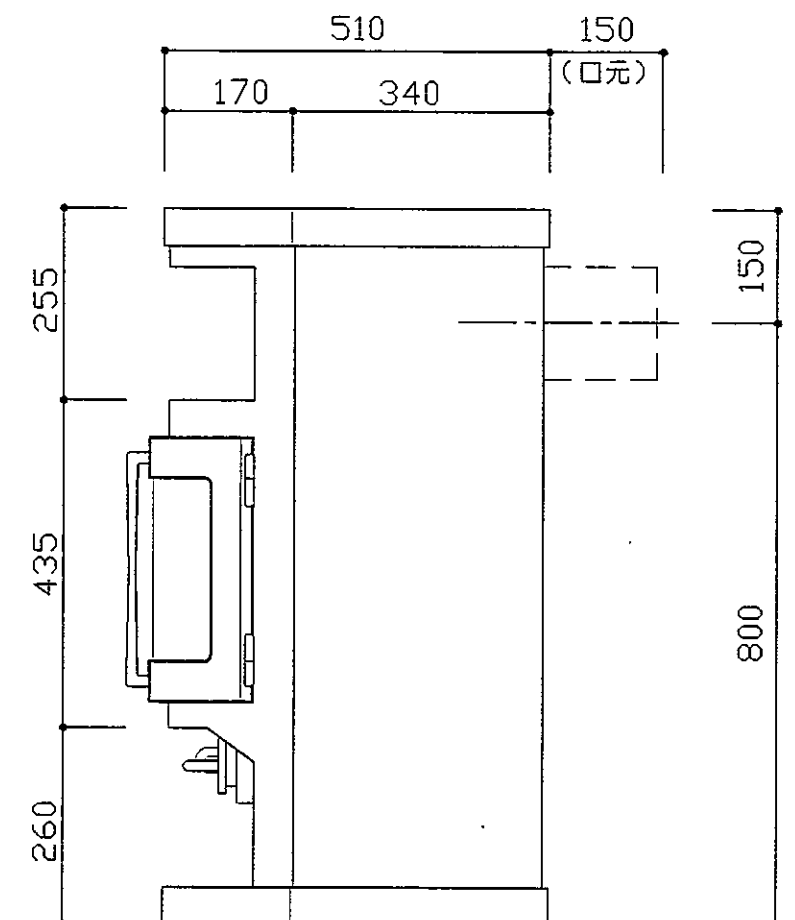

側面図

中山産業株式会社

一級建築士事務所：東京都知事登録第23179号
建設業：建設大臣許可(特-5)第9731号

東京本社 (03)3542-0333
大阪支社 (06)375-1751
札幌営業所 (011)272-3201
横浜営業所 (045)664-5661
名古屋営業所 (052)763-2811
福岡営業所 (092)281-1773

暖炉本体図

Olsberg Alta

縮尺

S=1:10

承認

検図

設計

製図

図番

9年8月 日

E-0535