


平面図


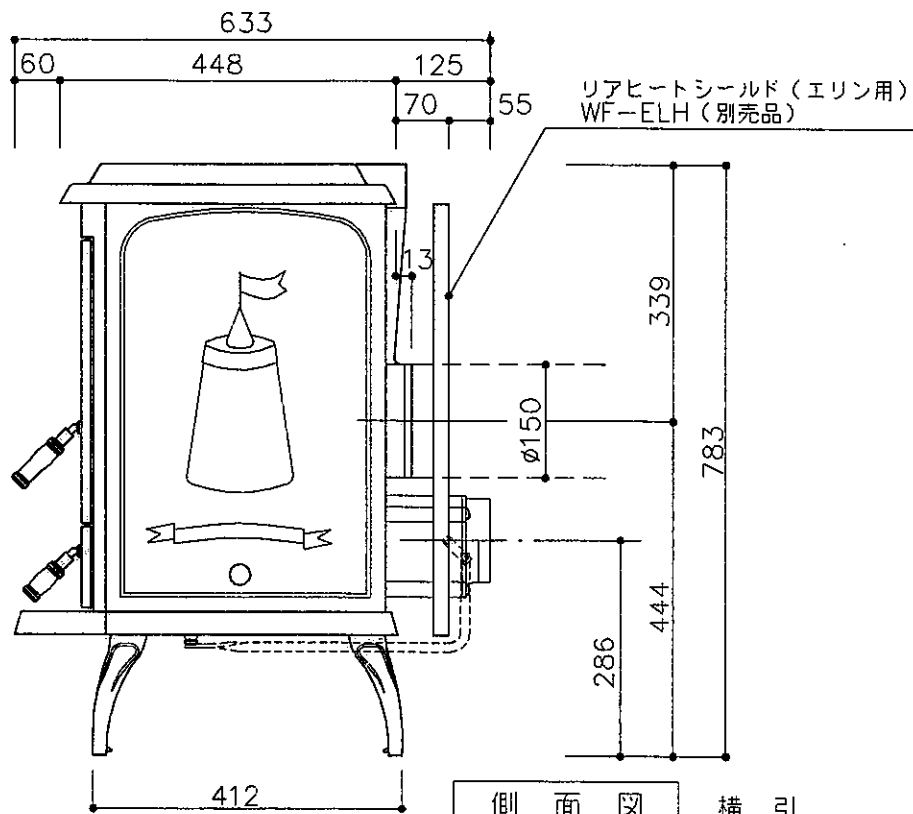


側面図 横引


サイドシェルフ (別売品)

色	品番
マットブラック	WF-ELB
ブルー	WF-ELA
グリーン	WF-ELG
ワインレッド	WF-ELR
マジョリカブラウン	WF-ELM


※本体ノ両側ニ取付可能
左右共用

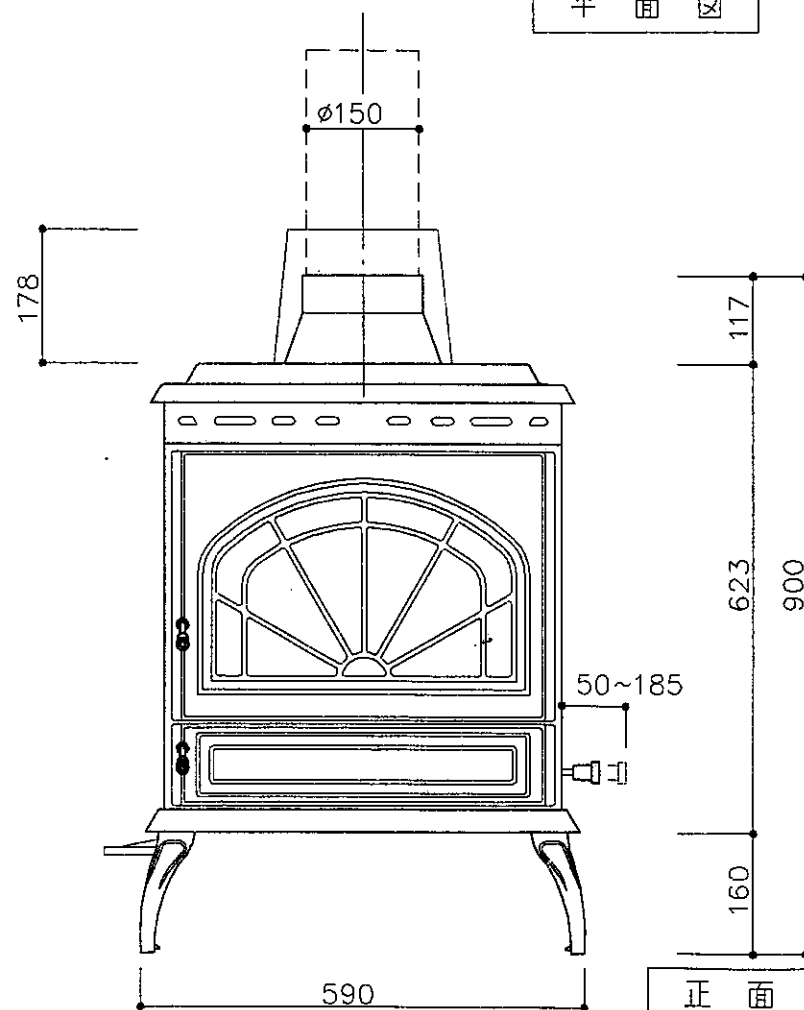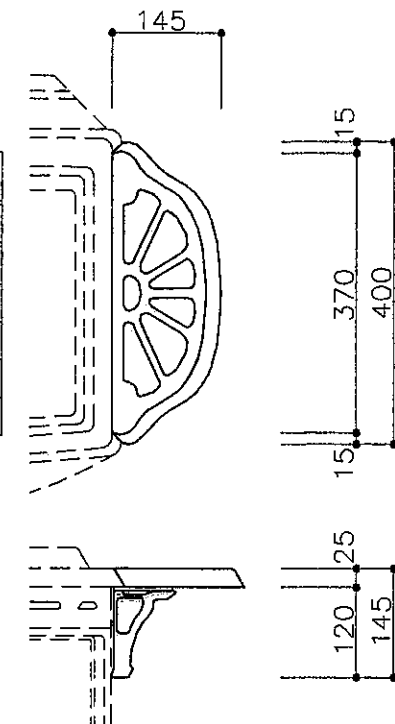


正面図

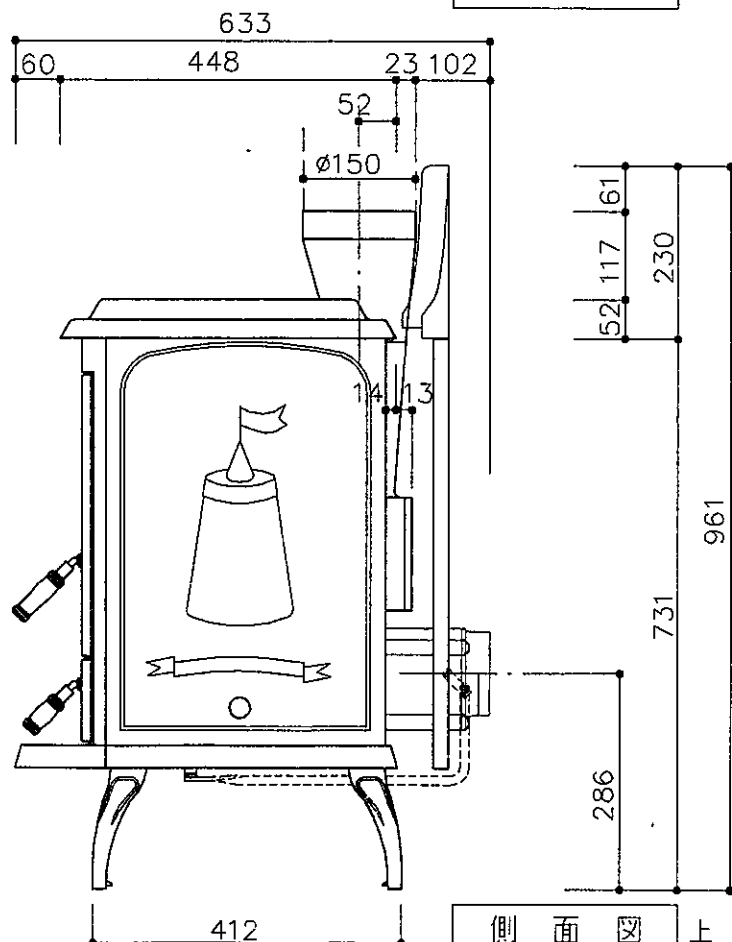

側面図 上引

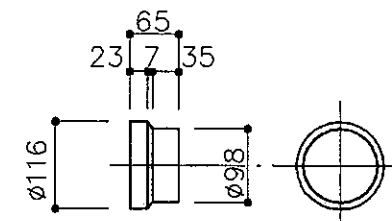

外気取入キット WF-OK (別売品)

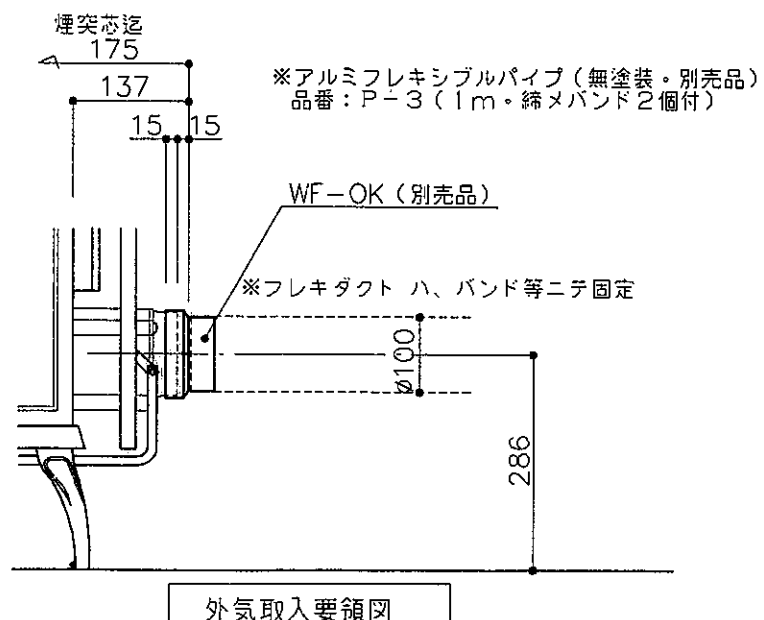

外気取入要領図

本体色 (黒耐熱焼付塗装)
マットブラック
本体色 (ホーロー)
ブルー、グリーン、ワインレッド、マジョリカブラウン

中山産業株式会社

一級建築士事務所: 東京 新大塚 事務所 第37515号
建築業: 建築大臣許可 (特8) 第9731号

WATERFORD 本体図
ERIN (エリン)

縮尺 1:10

00年4月7日



E-0555