METOS
「人」の「心」と「体」をあたためる

設置参考プラン

＊薪ストーブは内装制限の適用対象となります。
（緩和措置有［告示２２５号］）

＊薪ストーブ周辺に２００ｃ㎡以上の給気口の設置を
建築本体工事側にてお願いします。

＊重要事項
煙突～可燃材間の離隔距離１５０mm以上厳守の事。
内部煙突径φ１５０mm煙突面より可燃物までの
離隔距離１５０mm確保すると煙突囲いの内部開口は
４５０mm角以上必要となります。

屋根部分平面図　S：1／20

注：煙突の立上げが必要な場合はポールステーを使用。

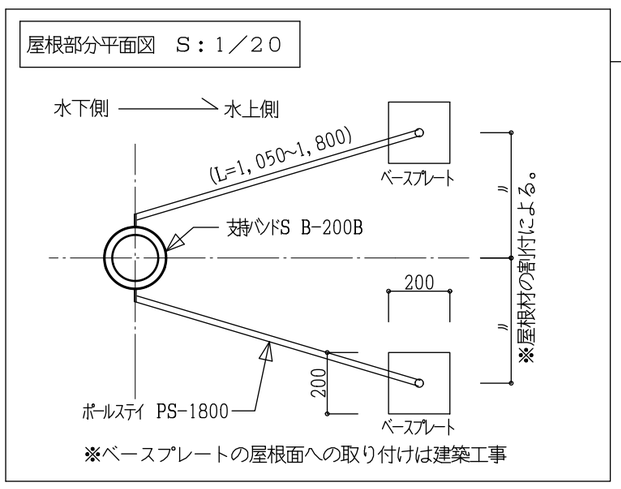

※ベースプレートの屋根面への取り付けは建築工事

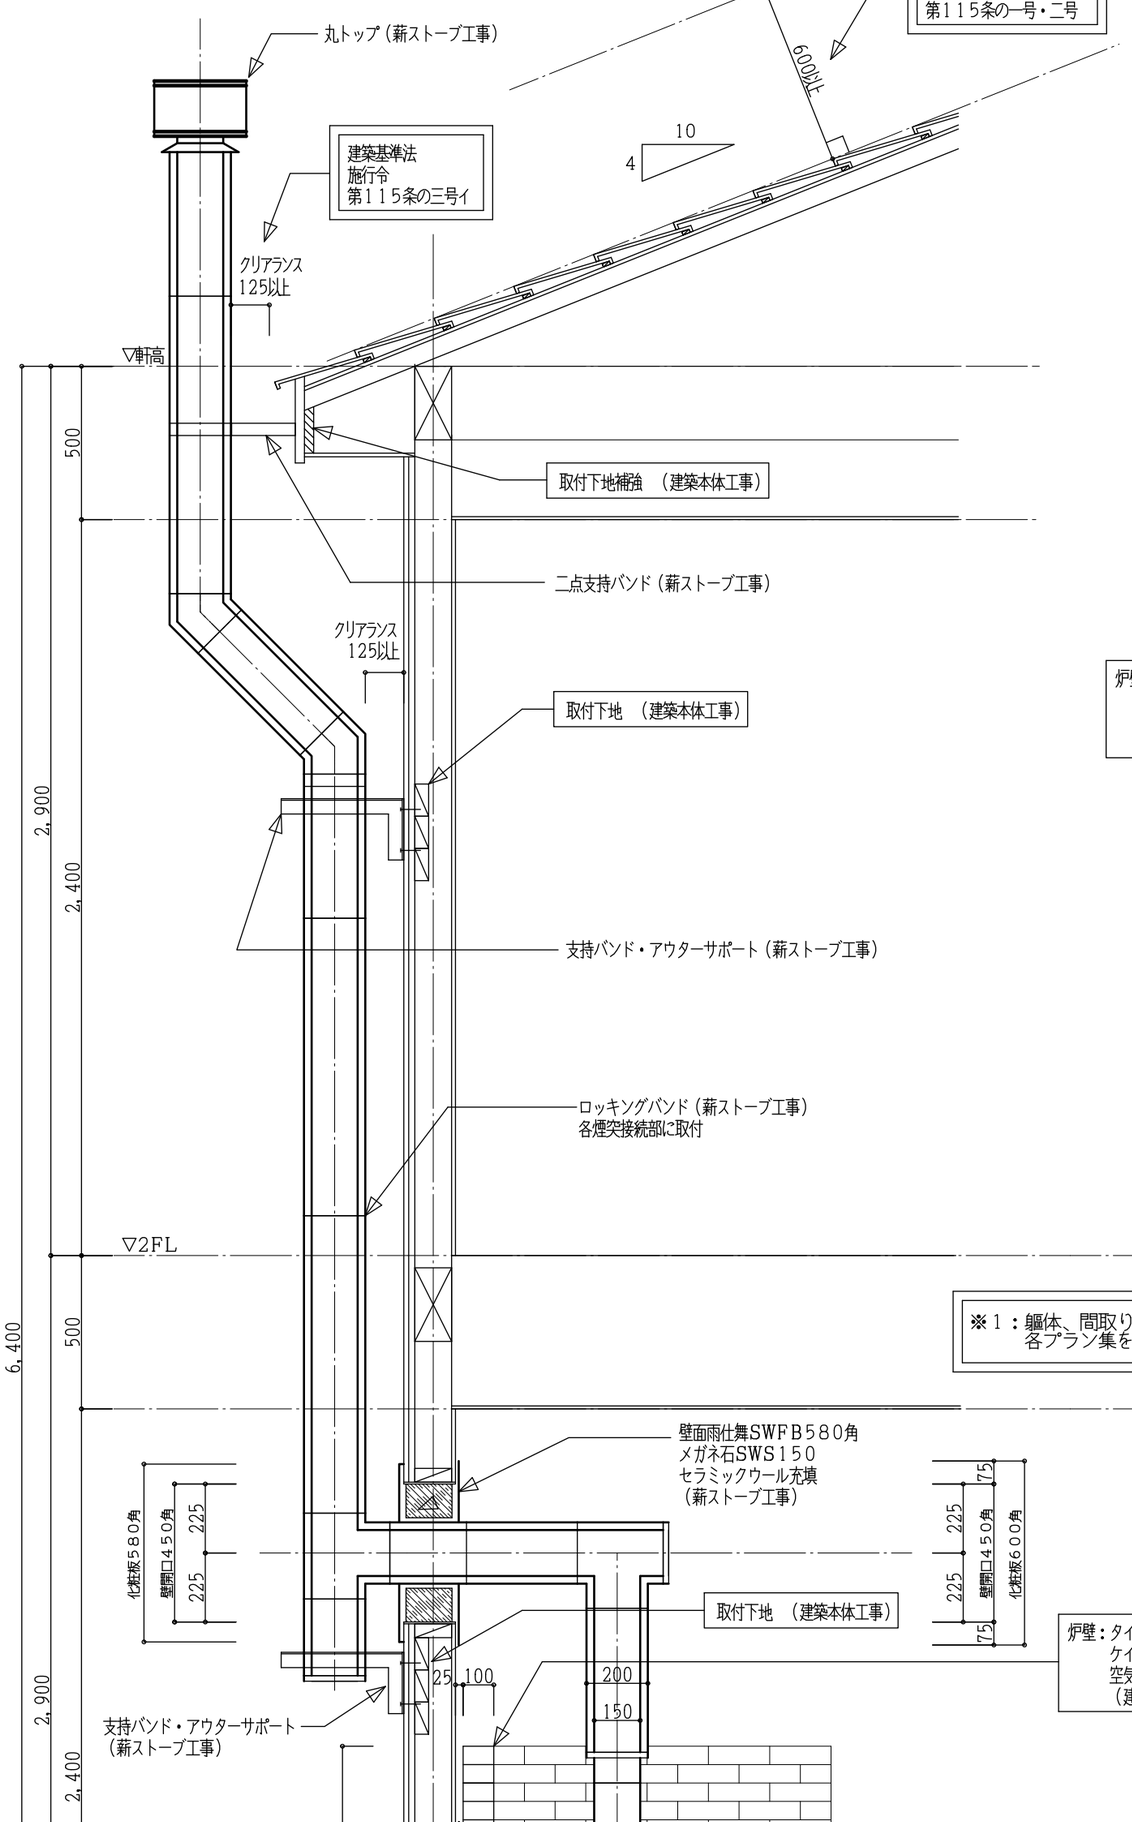

断面図　S：1／20

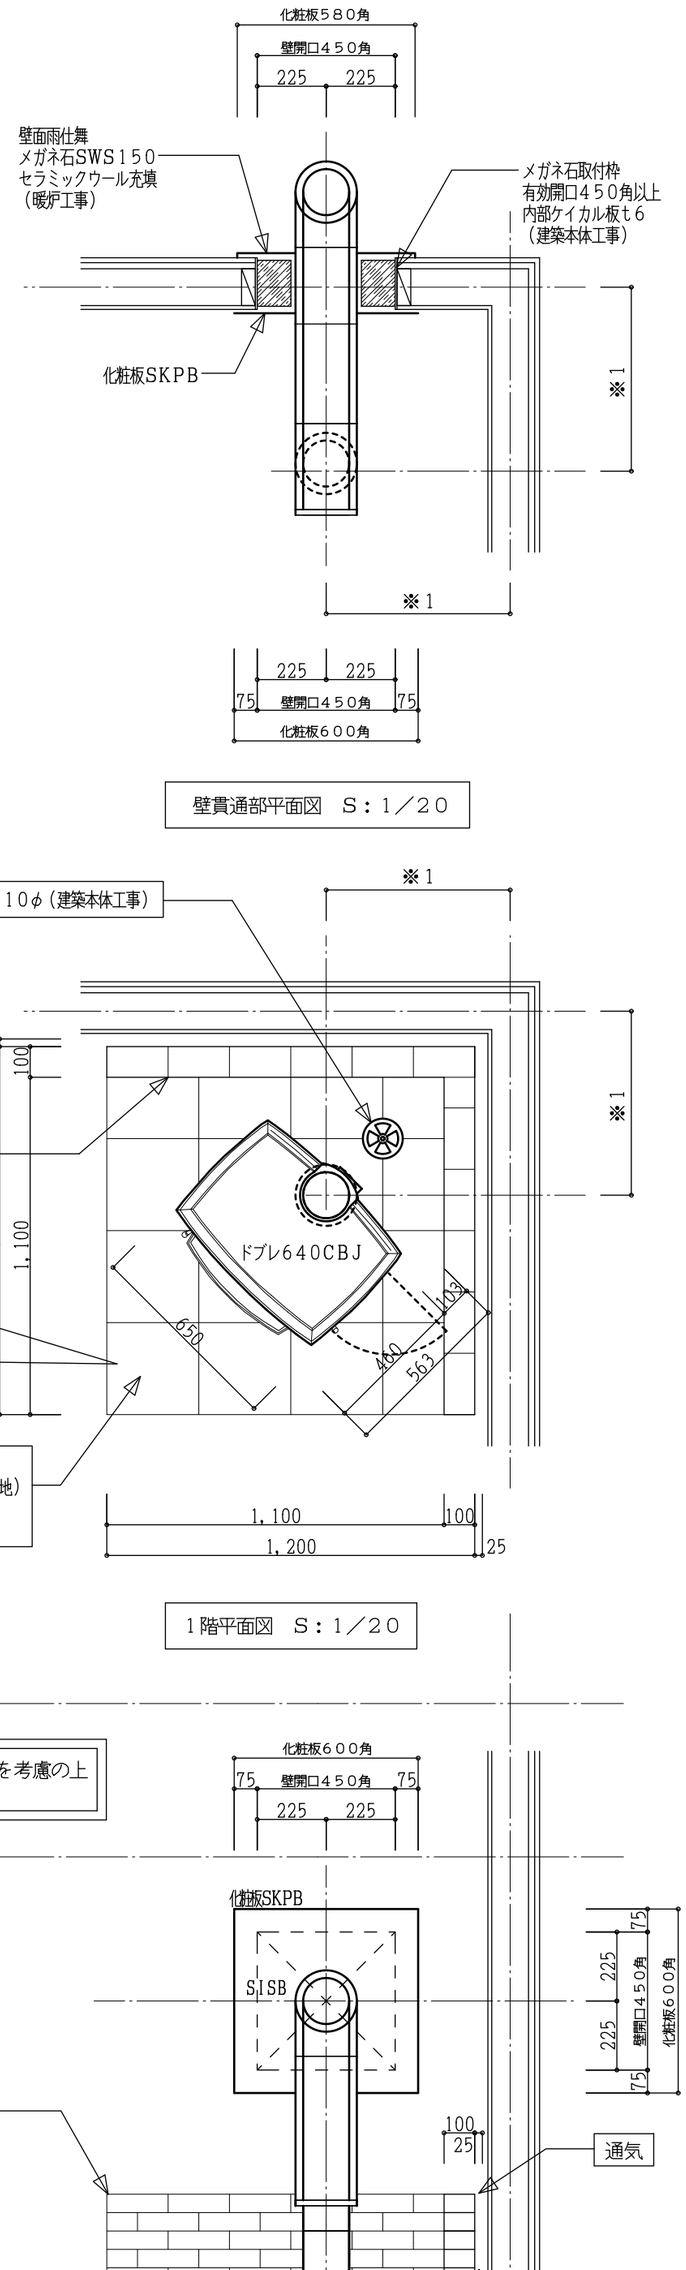

壁貫通部平面図　S：1／20

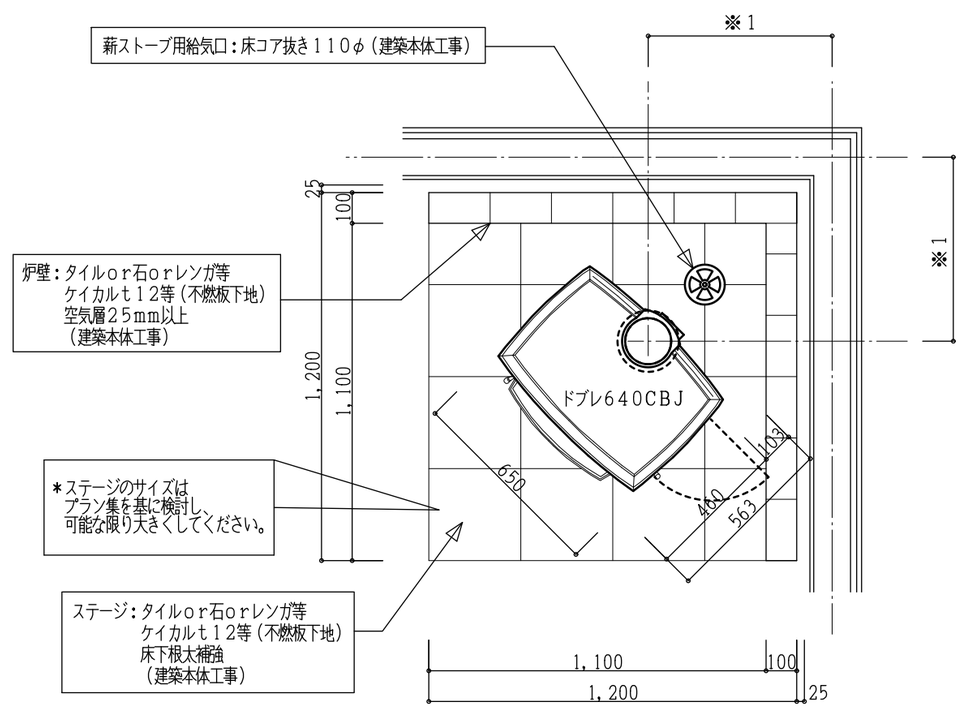

1階平面図　S：1／20

※1：躯体、間取り、ステージ（炉床）・炉壁の使用を考慮の上
各プラン集をもとに検討とする。

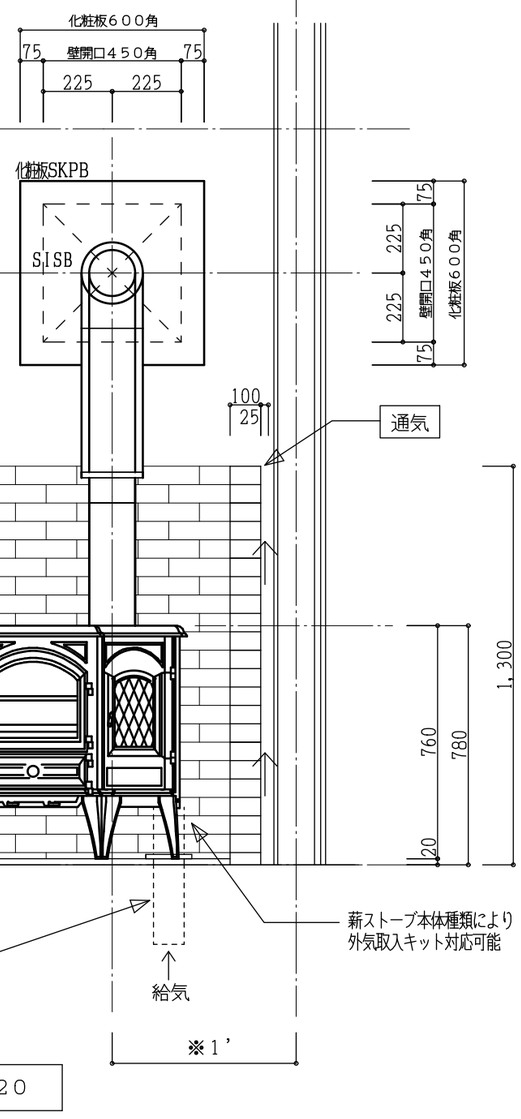

立面図　S：1／20

Copyright (C) 2012 METOS Inc.

REVISION AND ISSUES:

株式会社 メトス
METOS Inc.
建　築　業：国土交通大臣許可　特13　第9731号

PROJECT: 囲いフラッシング　ドブレ640CBJ
SCALE: 1／20
DRAWING TITLE: ドブレ640CBJ 設置参考プラン
DATE: 初回作図日 2012.09.12
DRAWING No. metosnagoya-囲